


榎尻地区災害対応緊急地すべり対策工事平面図

松江市


西川津町

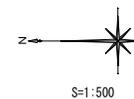

年 度	平成	年度
番 号	災	号
工 事 名	災害対応緊急地すべり対策工事	
通川番号	榎尻地区	
施工箇所	松江	西川津町 地内
図面名称	平面図	
縮 尺	縮尺 1:500	
測 量 者	会社及び責任者	
測 量 要 素		
設 計		
1 第0内 1		

NO. 1

PH: 9.715
 GH: 9.51
 FH:
 D = 10.000

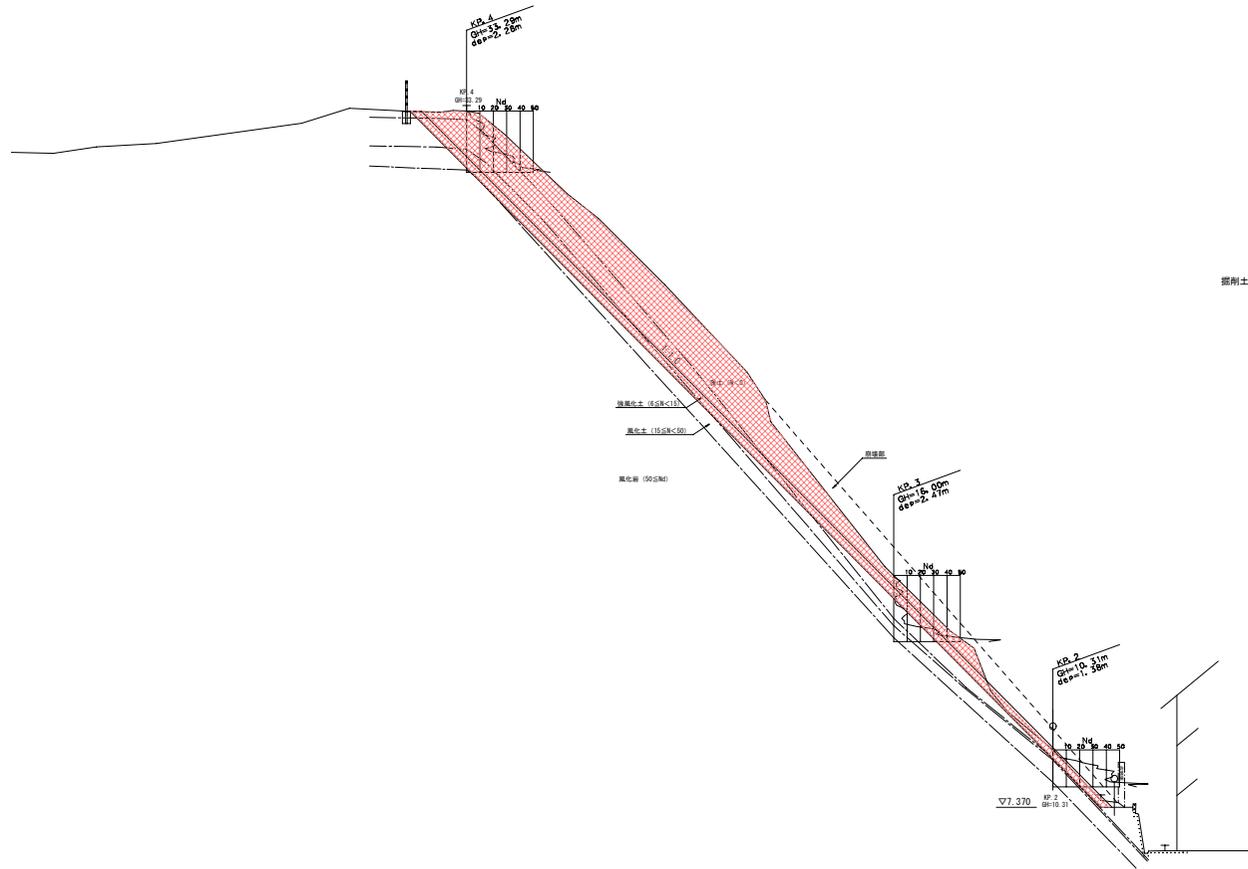

年 度	平成	年度
番 号	第	号
工 事 名	災害対応緊急地すべり対策工事	
道川番号	横浜地区	
施工箇所	松江 区	西川津 大字 地内
図面名称	横 断 面 図	
縮 尺	縮尺 1:100	
製 図 者	会 社 及 び 責 任 者	
検 査 者		
設 計 者		
4 葉の内 2		